


# 亳州芜湖现代产业园区C-96-5地块用地红线图

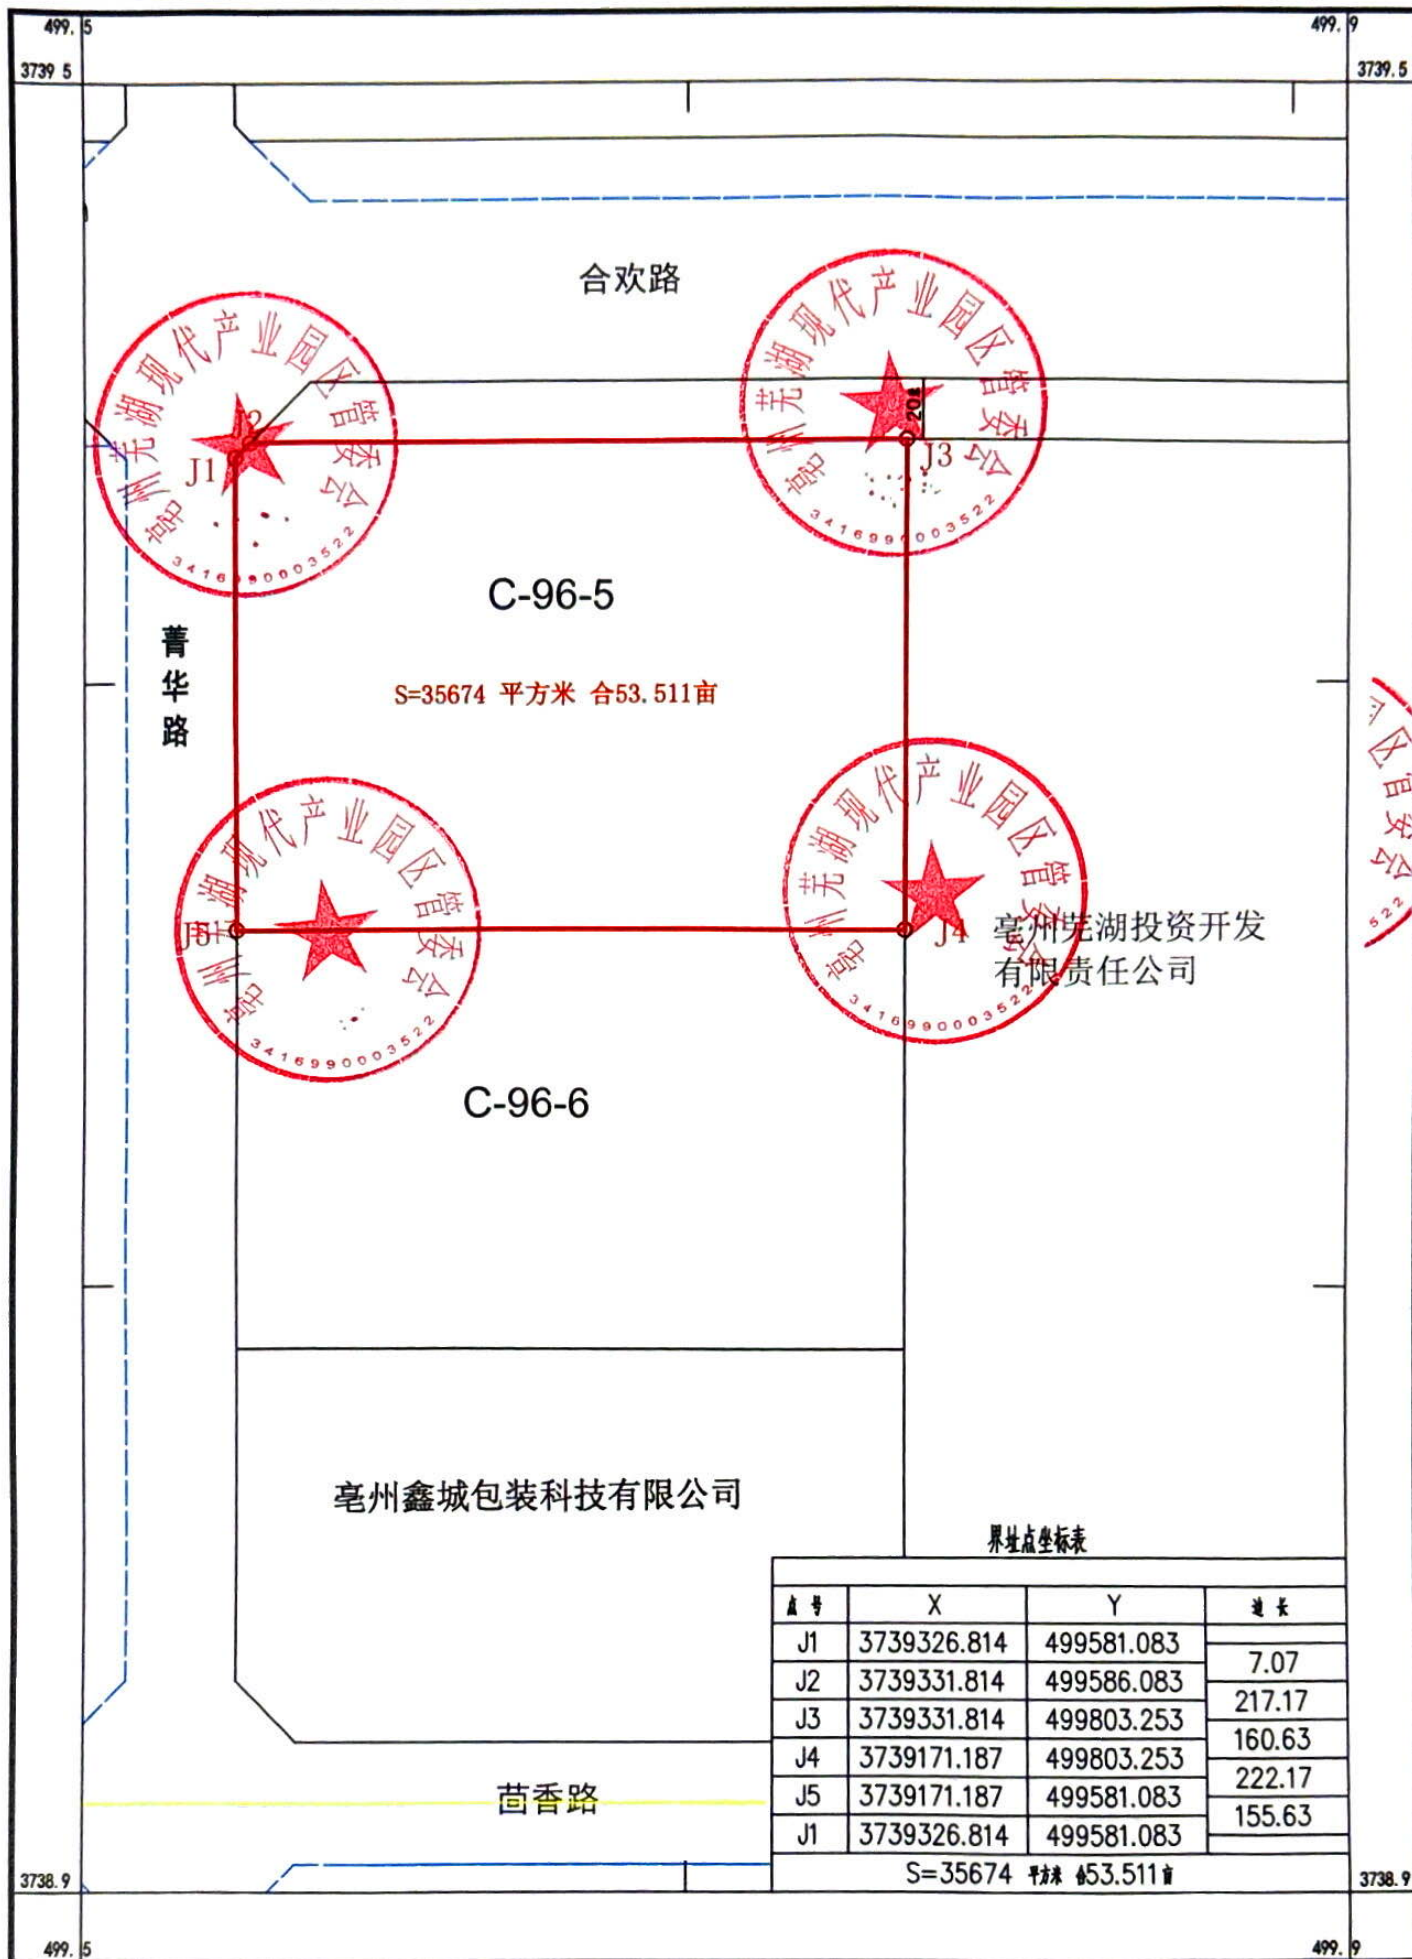

亳州市谯城区国土资源局规划设计室

亳州地方坐标系, 中央子午线 115.4604  
1985 国家高程基准  
2017 版图式  
2022年7月解析法测图

1:2000

测量员: 董亚、王海琦、吴庆霞  
绘图员: 潘功宇  
检查员: 张勇